

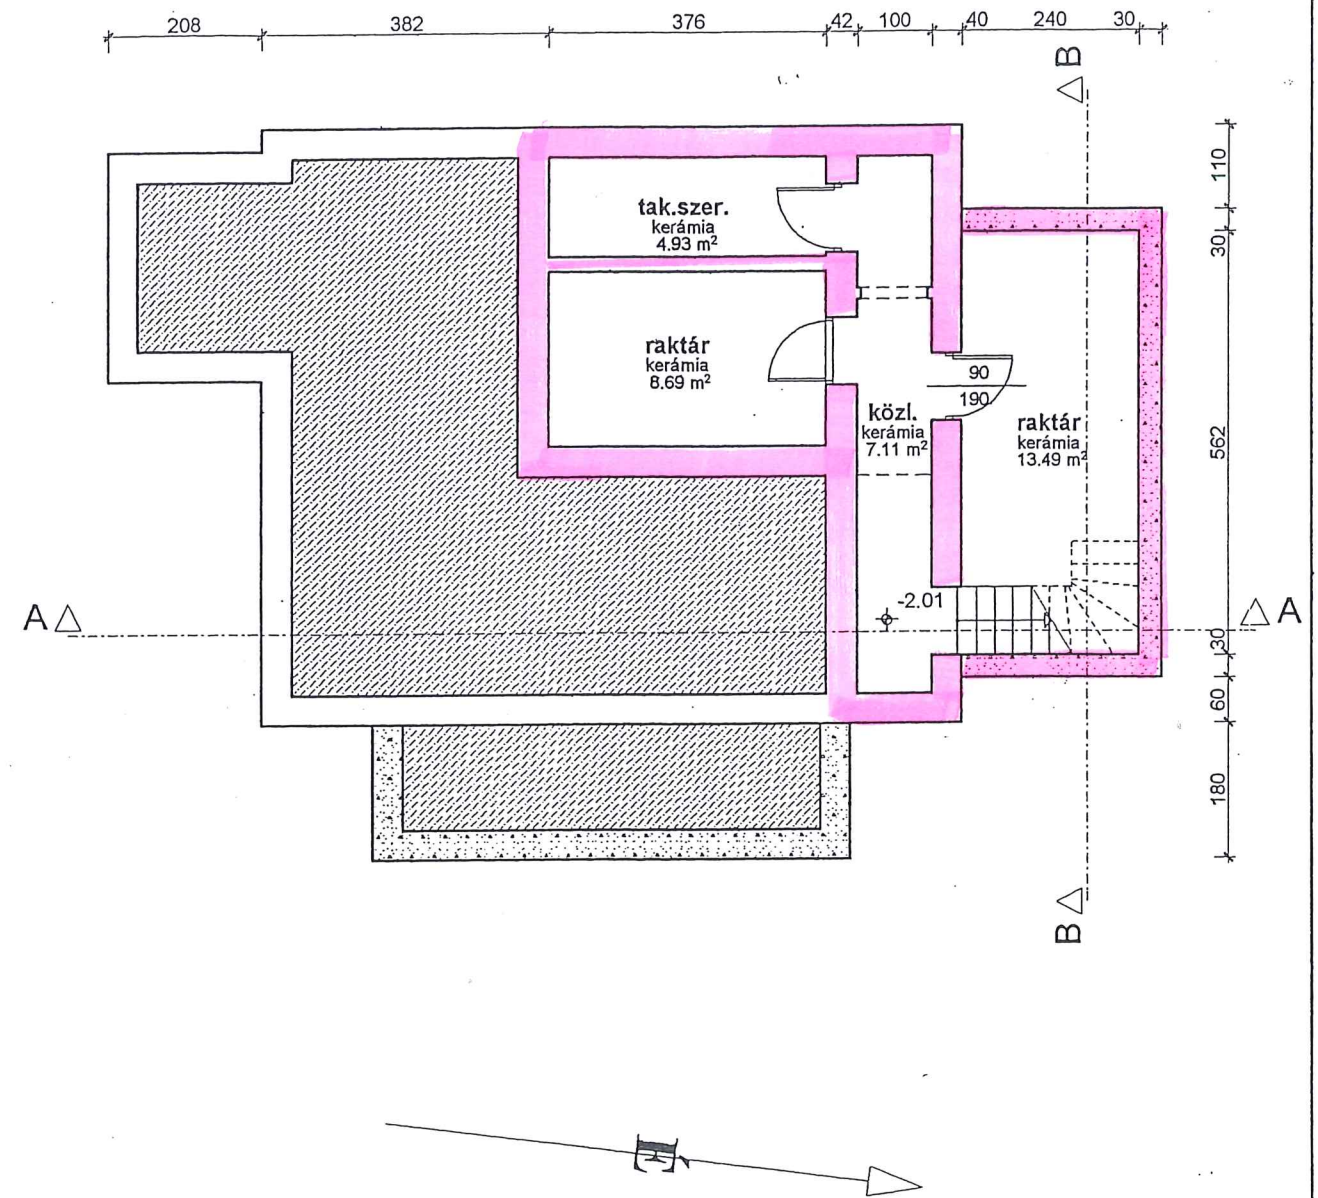


Földszinti alaprajz

Pinceszinti alaprajz

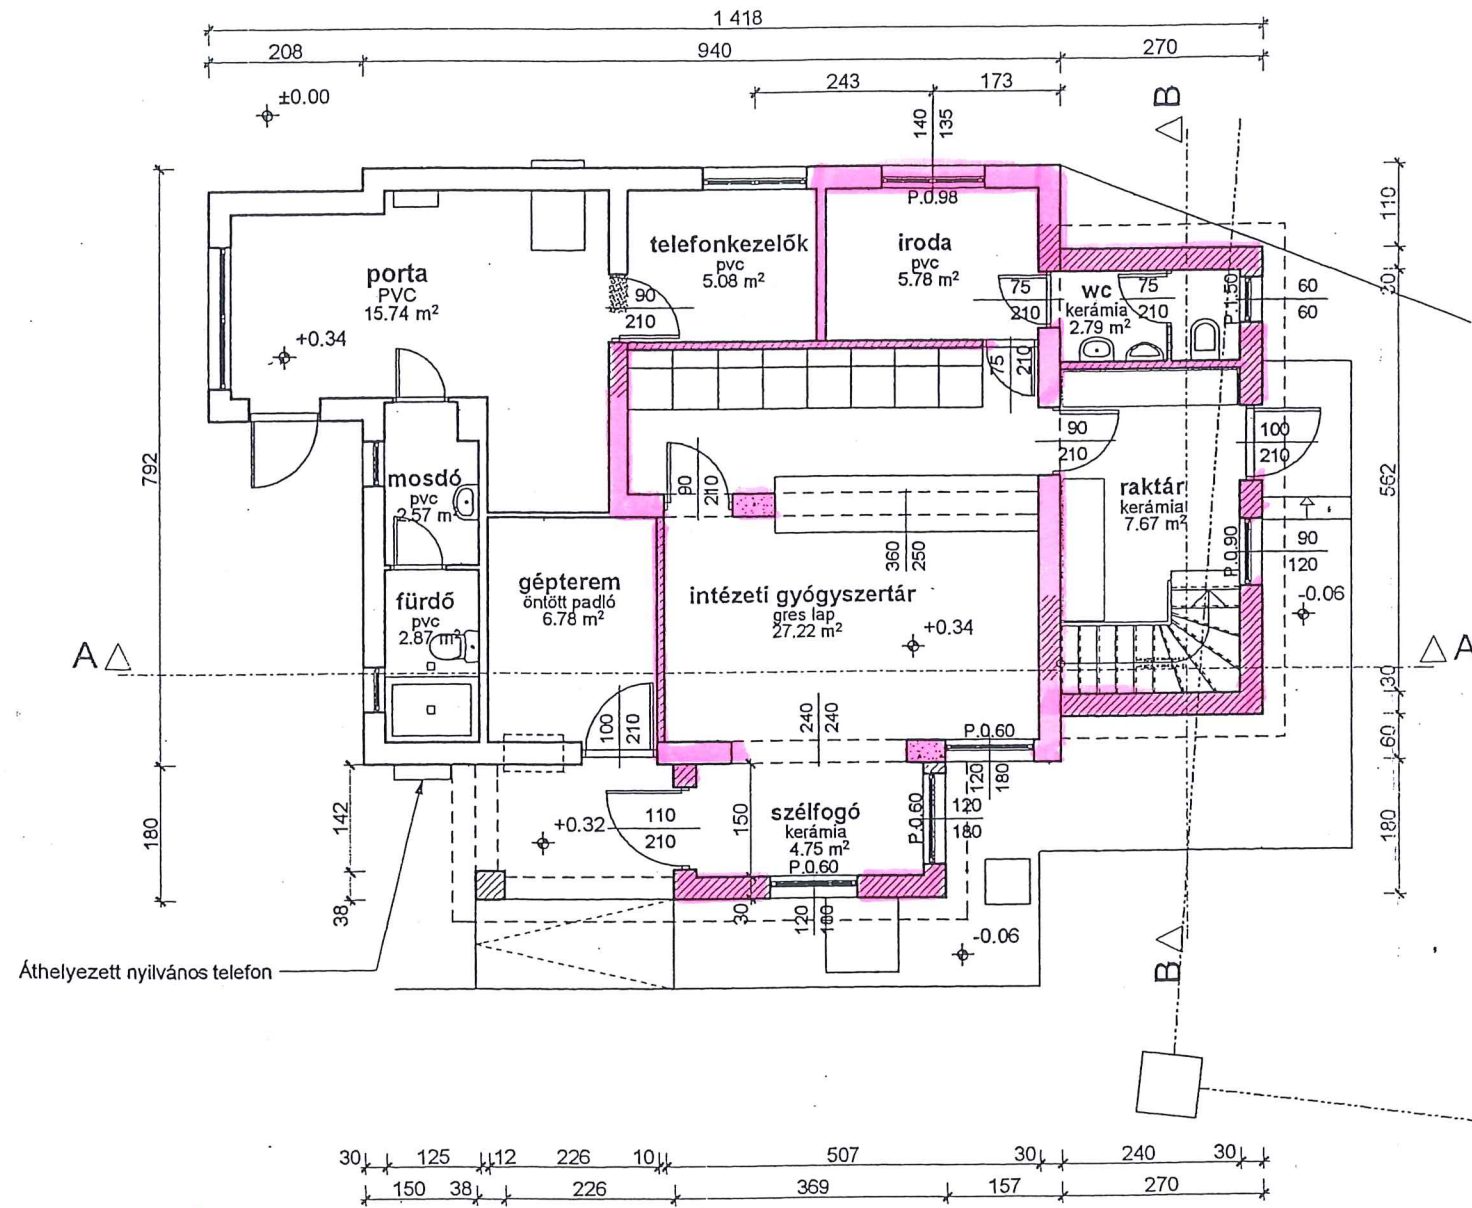

Meglévő épület - szakrendelők, vérellátó

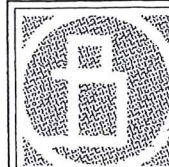

BESÉY
ÉPÍTŐIPARI
MÉRNÖKI KFT.
ESZTERGOM
JÓKAI U. 8.
Telefon és fax:
33-400-036

Megjegyzés:

HRSZ: 19487/2
Össz m²: 81,43
M 1:100

Esztergom, Vaszary Kolos Kórház
Intézeti gyógyszerár kialakításának építési engedélyezési terve
Esztergom, Petőfi Sándor utca 26., hrsz.: 19487/2
TERVEZETT ÁLLAPOT ALAPRAJZOK

Építető aláírása:
Esztergom Vaszary
Kolos Kórház
2500 Esztergom,
Petőfi utca 26.

Építésztervező:
Nagy Henriette
okl. építészmérnök
É-1/11-0025

Rajzszám:

P-2

Esztergom
2003. 10. 10.

Ügyvezető:
Beséy László